Pôdorys náčrtu

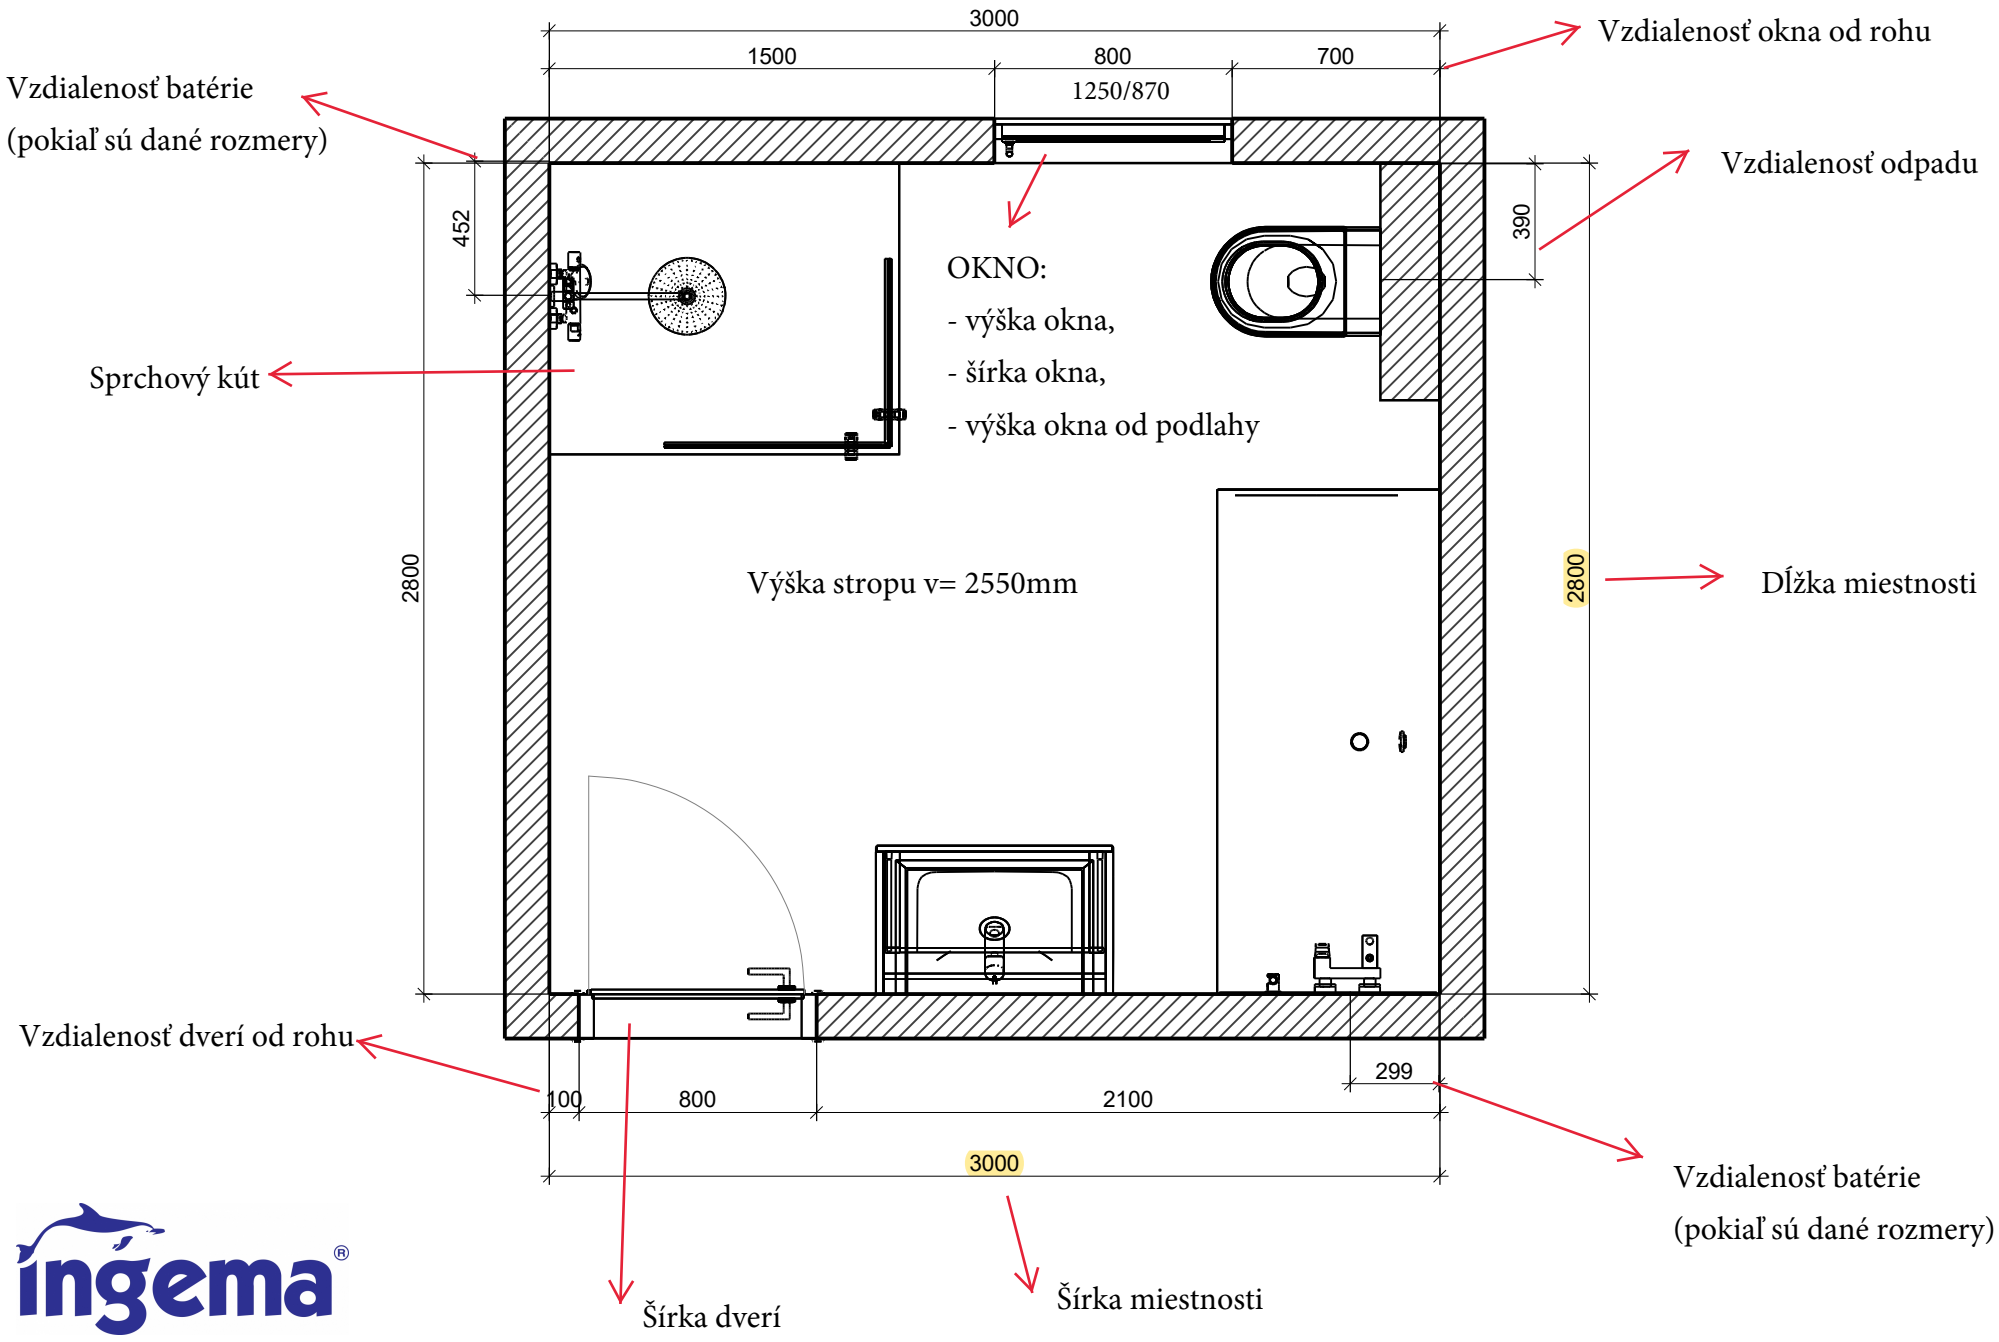

Pozn.:Rozmery potrebné premerať priamo na stavbe.